


TERMINACION DE LOS SECTORES PENDIENTES EN LA ZONA REGABLE DE LOS CANALES DEL NAJERILLA

(Ficho NR 17)



ESCALA 1:200.000

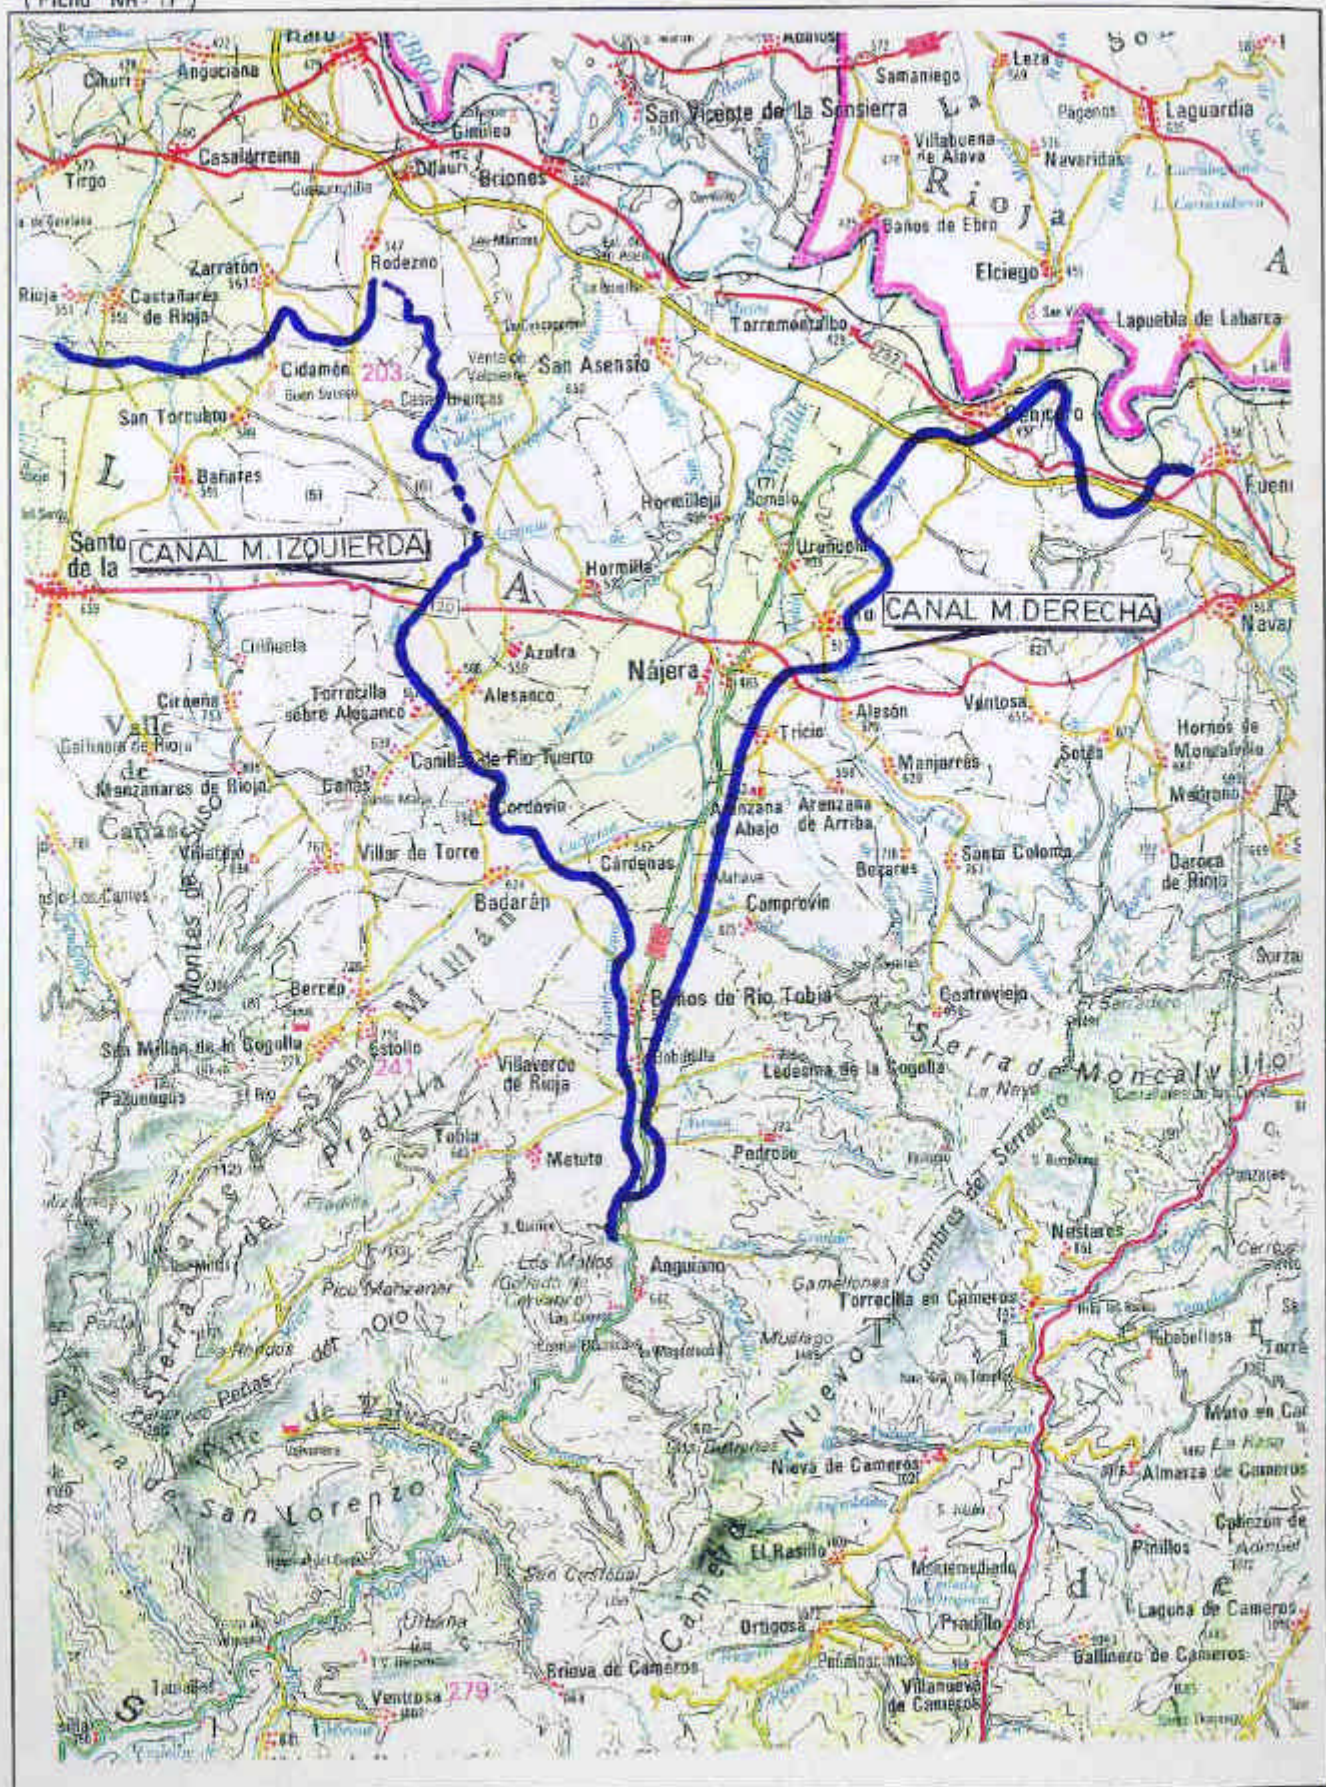

Noviembre 1.996