




LITOLOGÍA

OBSERVACIONES

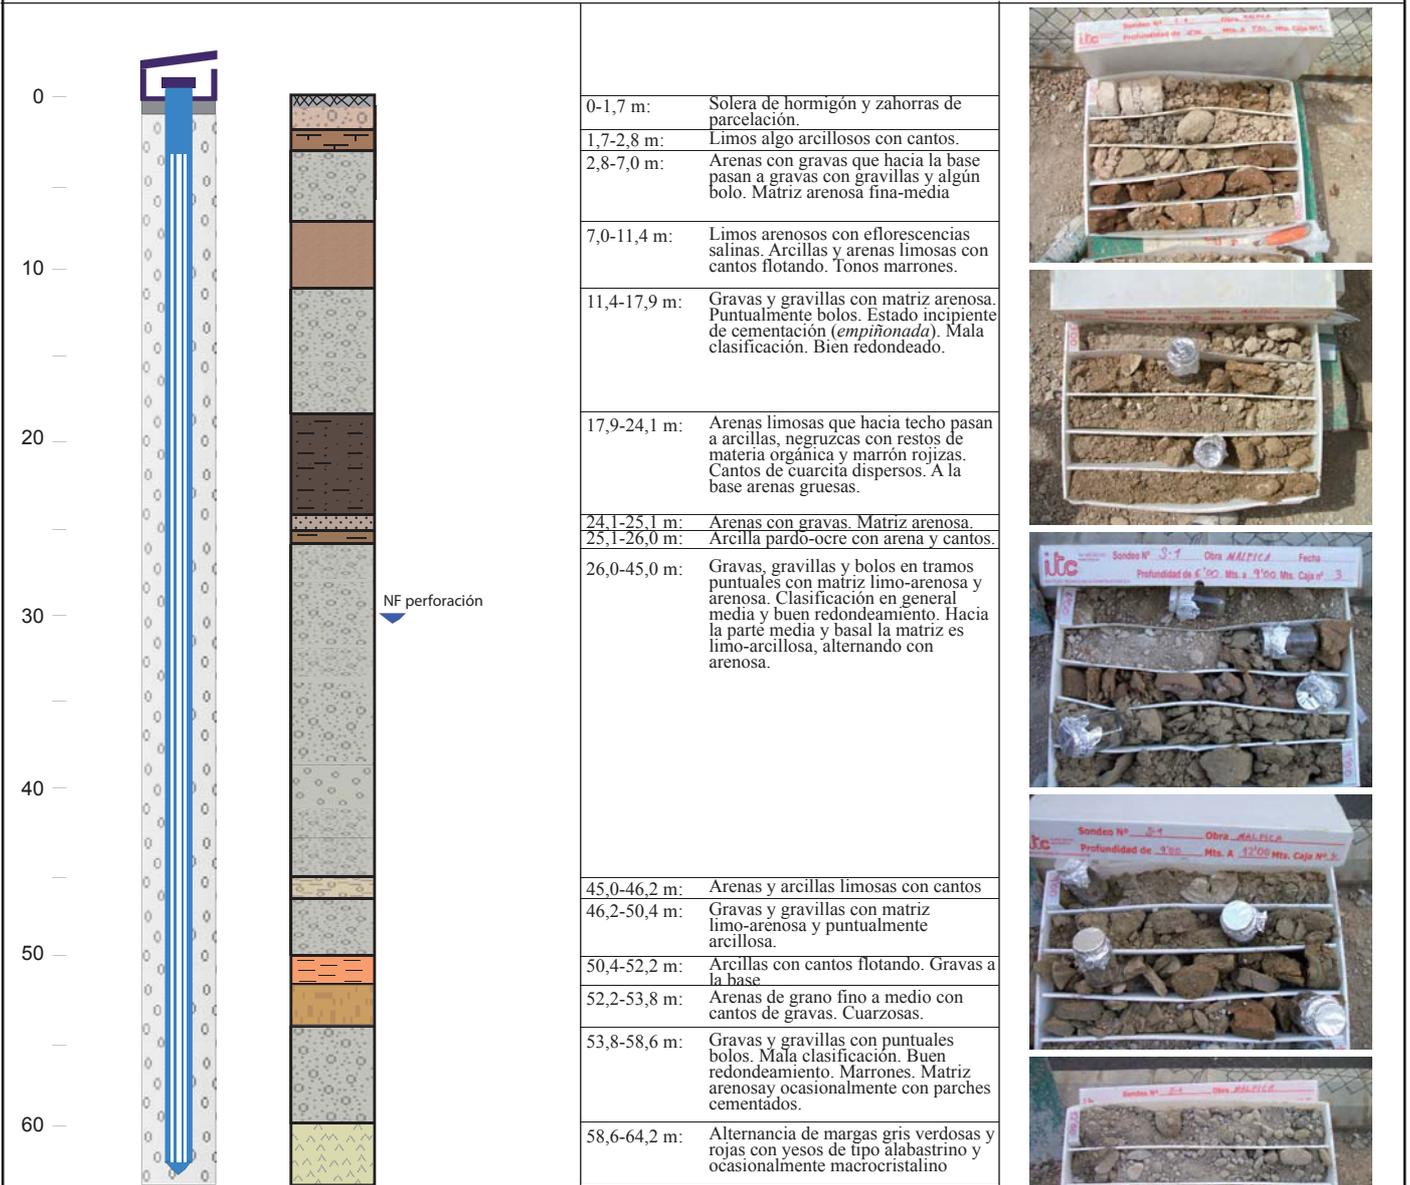

DATOS CONSTRUCTIVOS

Tipo perforación:	Testigo continuo	Φ ext. tubo PVC :	63 mm
Fecha construcción:	15/7/09-5/8/09	PVC ranurado :	3,5-62,5 m
Φ Perforación:		PVC ciego :	0,0 - 3,5 m
0,00 - 18,15 m:	145 mm	Bentonita :	0,0 - 1,0 m
18,15 - 29,90 m:	113 mm	Grava :	1,0 - 62,5 m
29,90 - 41,30 m:	101 mm		
41,30 - 64,20 m:	86 mm		

Nivel (ref. suelo)	29,82	29,15		
Fecha	18/08/09	09/09/09		



CONTAMINACIÓN POR HIDROCARBUROS EN POLÍGONO INDUSTRIAL MALPICA (ZARAGOZA) Z-2041-B